תכנית 351-0942656 19/10/2022 17:09:07 נספח תשתיות נספח תשתיות - מים

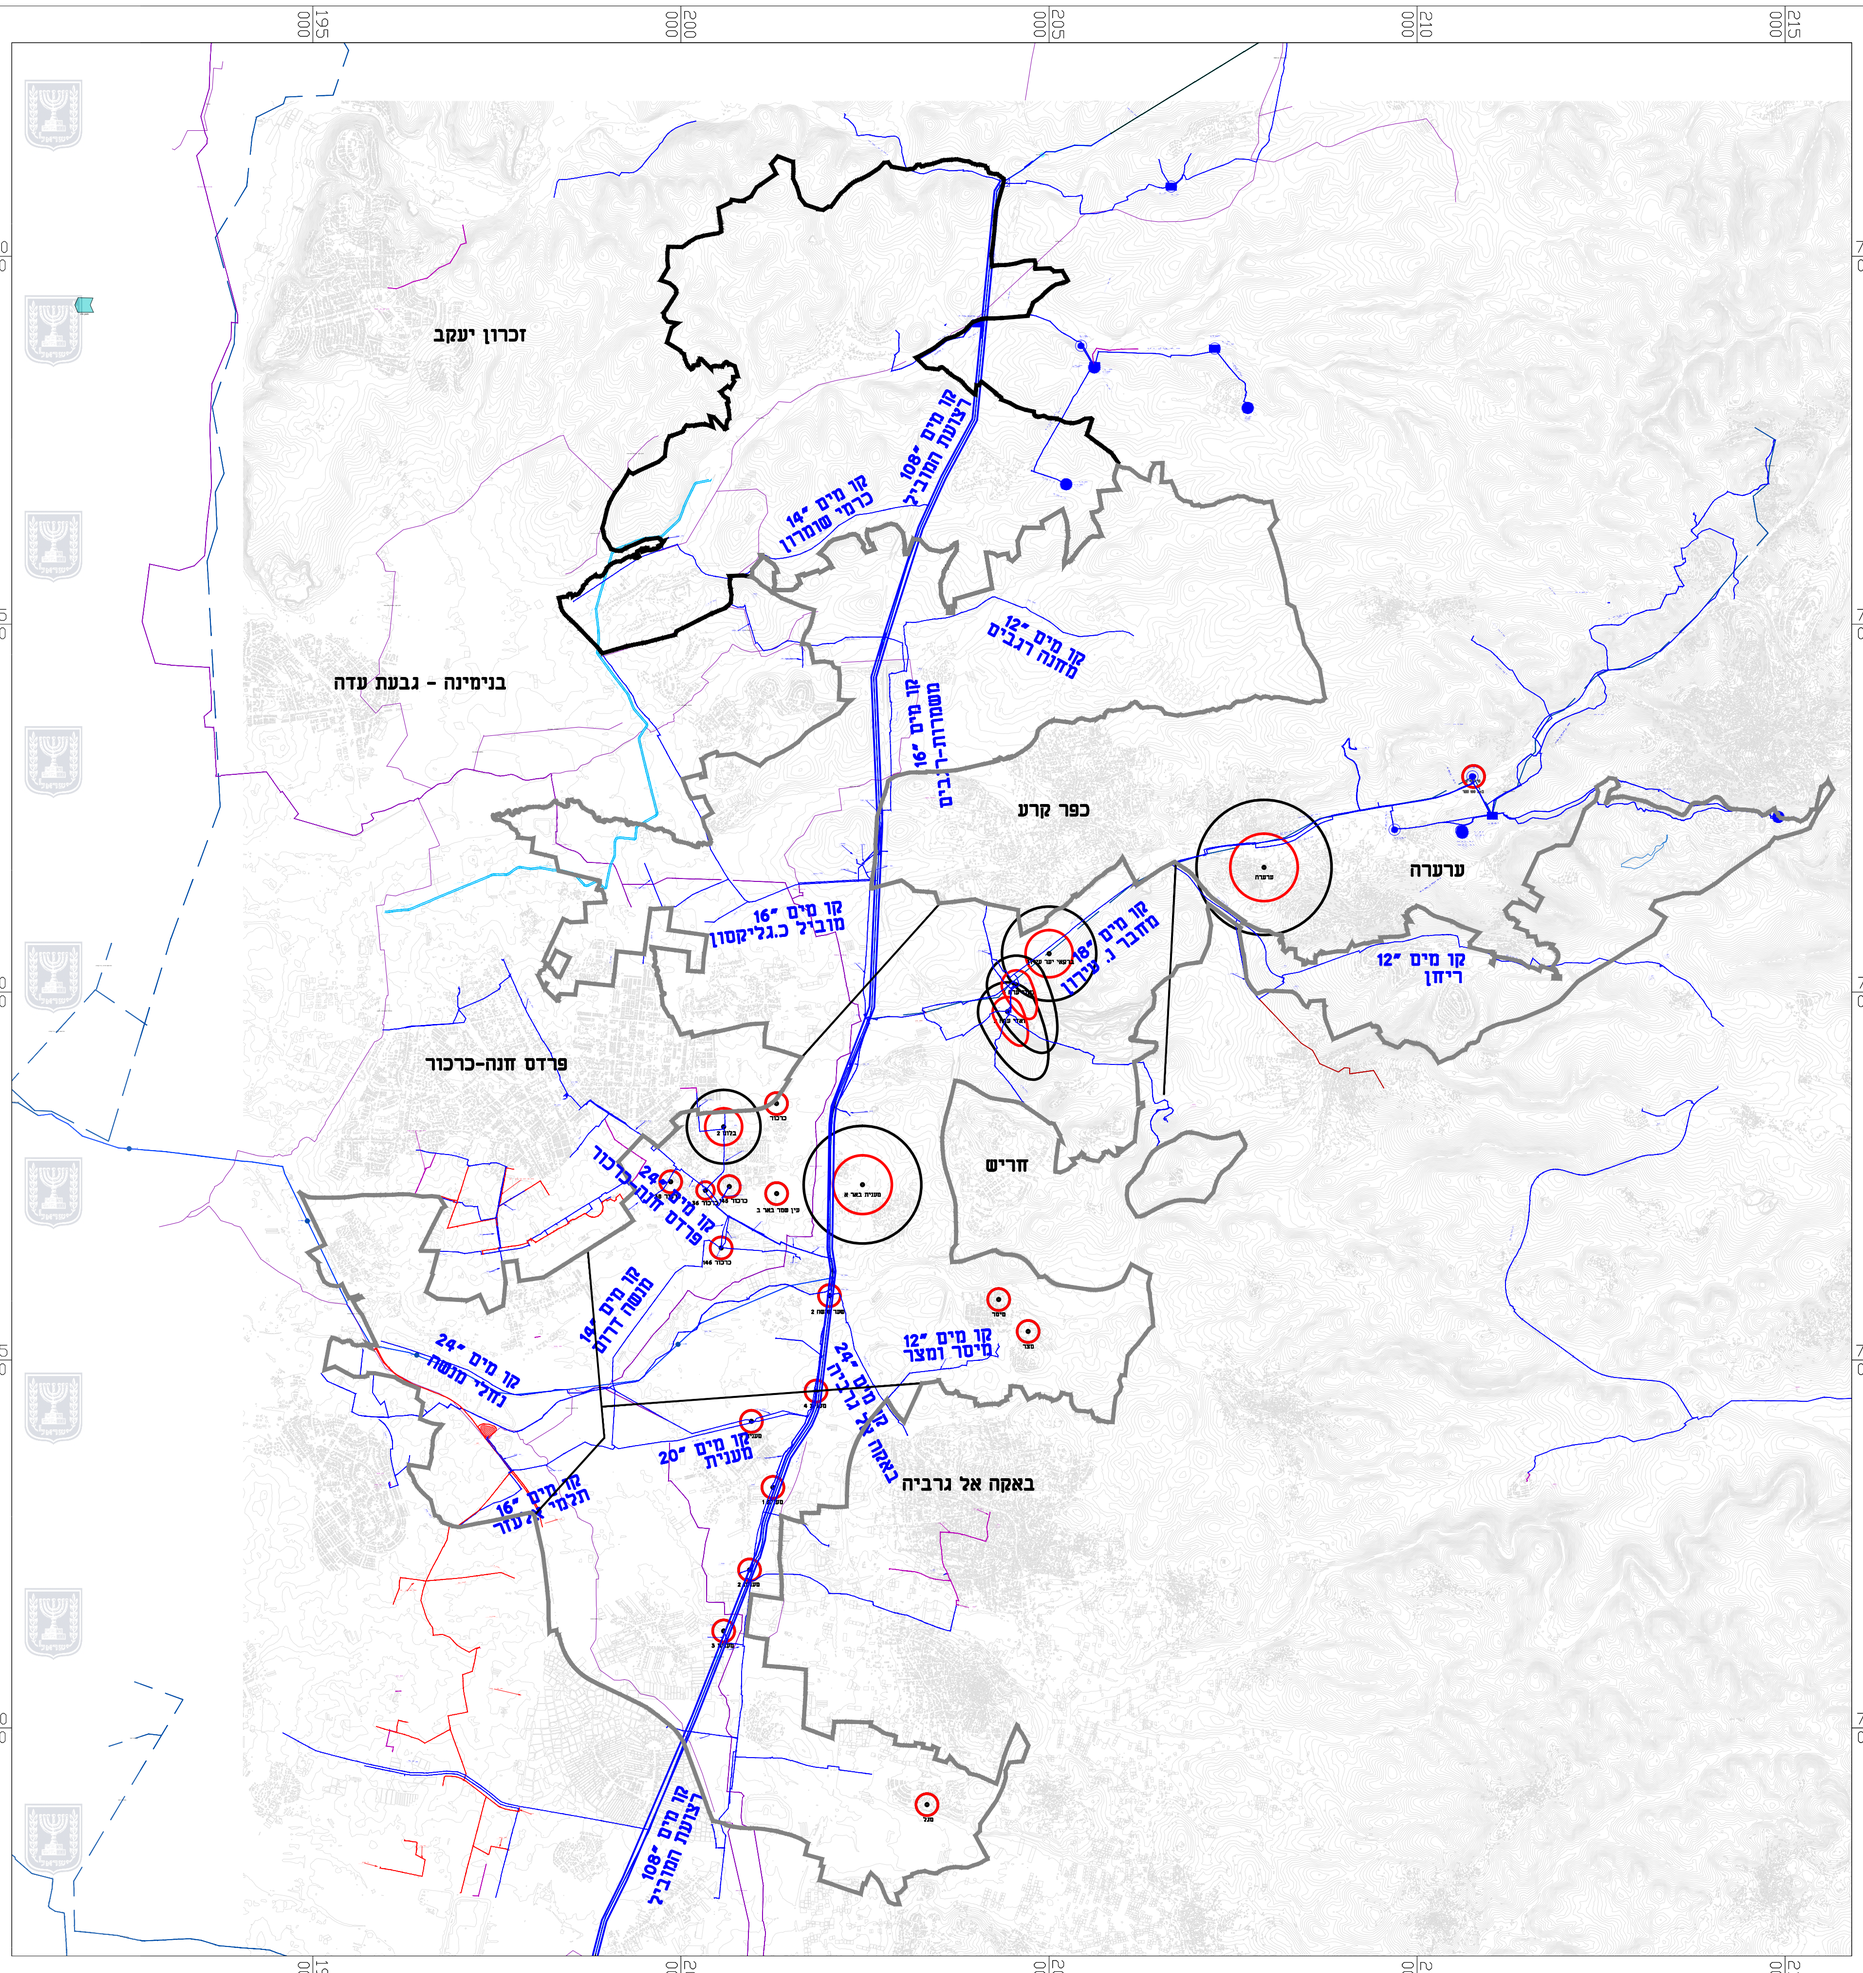

מקרא

- גבול תכנית
- קו קולחים תמ"א 1
- קו אספקת מים
- רצועת המוביל
- תעלת מקורות
- מכון הגברת לחץ מקורות
- בריכת איגום מקורות
- רדיוס מגן ב'
- רדיוס מגן ג'

טיוטה לקראת דיון במליאת המועצה

תכנית מתאר כוללנית
מ.א מנשה ואלונה

נספח מים	גליון___ מתוך___
מחוז	חיפה
מרחב תכנון אזורי	מנשה
שלב	הפקדה
תחולה	מנחה
תיאור	תכנית
תאריך עריכת הנספח	07.08.22
קנ"מ	1: 50000
מהדורה	1

שמות וחתימות:

עורך הנספח	שם: יאיר קורנברג	
	תאגיד: סירקין בוכנר קורנברג	
	חתימה:	

שינוי מס'	תאריך עדכון שינוי DATE		חתימה SIGNATURE
1	7.08.22	עדכון הערות לשכת תכנון	אלון

לעיון ● 21.03.21 למכרז ○ לביצוע ○

סירקין - בוכנר - קורנברג
מהנדסים יועצים בע"מ
רח' אימבר 14 ת.ד. 7562
פתח תקוה 49170
טל: 03-9239003 פקס: 03-9239004
office@sbk-eng.co.il

שם הפרויקט PROJECT NAME
מ.א. לב מנשה ואלונה
תכנית מתאר

הוכן עבור PREPARED FOR: מ.א. מנשה ואלונה

נושא הציור SUBJECT OF DRAWING: נספח מים

מס' תכנית	א	קנ"מ SCALE	1:50,000
	164-19-930/ 1	תאריך DATE	21.03.21
קובץ FILE	00116419.dwg	מידות הציור:	650*550

DESIGN	תכנן	אלון
DRAWN	שרטט	אלון
CHECKED	בדק	
APPROVE	אשר	

07.08.2022